


TISPKI SPRAT ... P=447,36m² spratnost P+2+Pot ... BRGP=1731,65m²

Ukupna površina prodajnog stambenog prostora P=1070.25m²

Ukupna površina prodajnog poslovnog prostora P=267.75m²

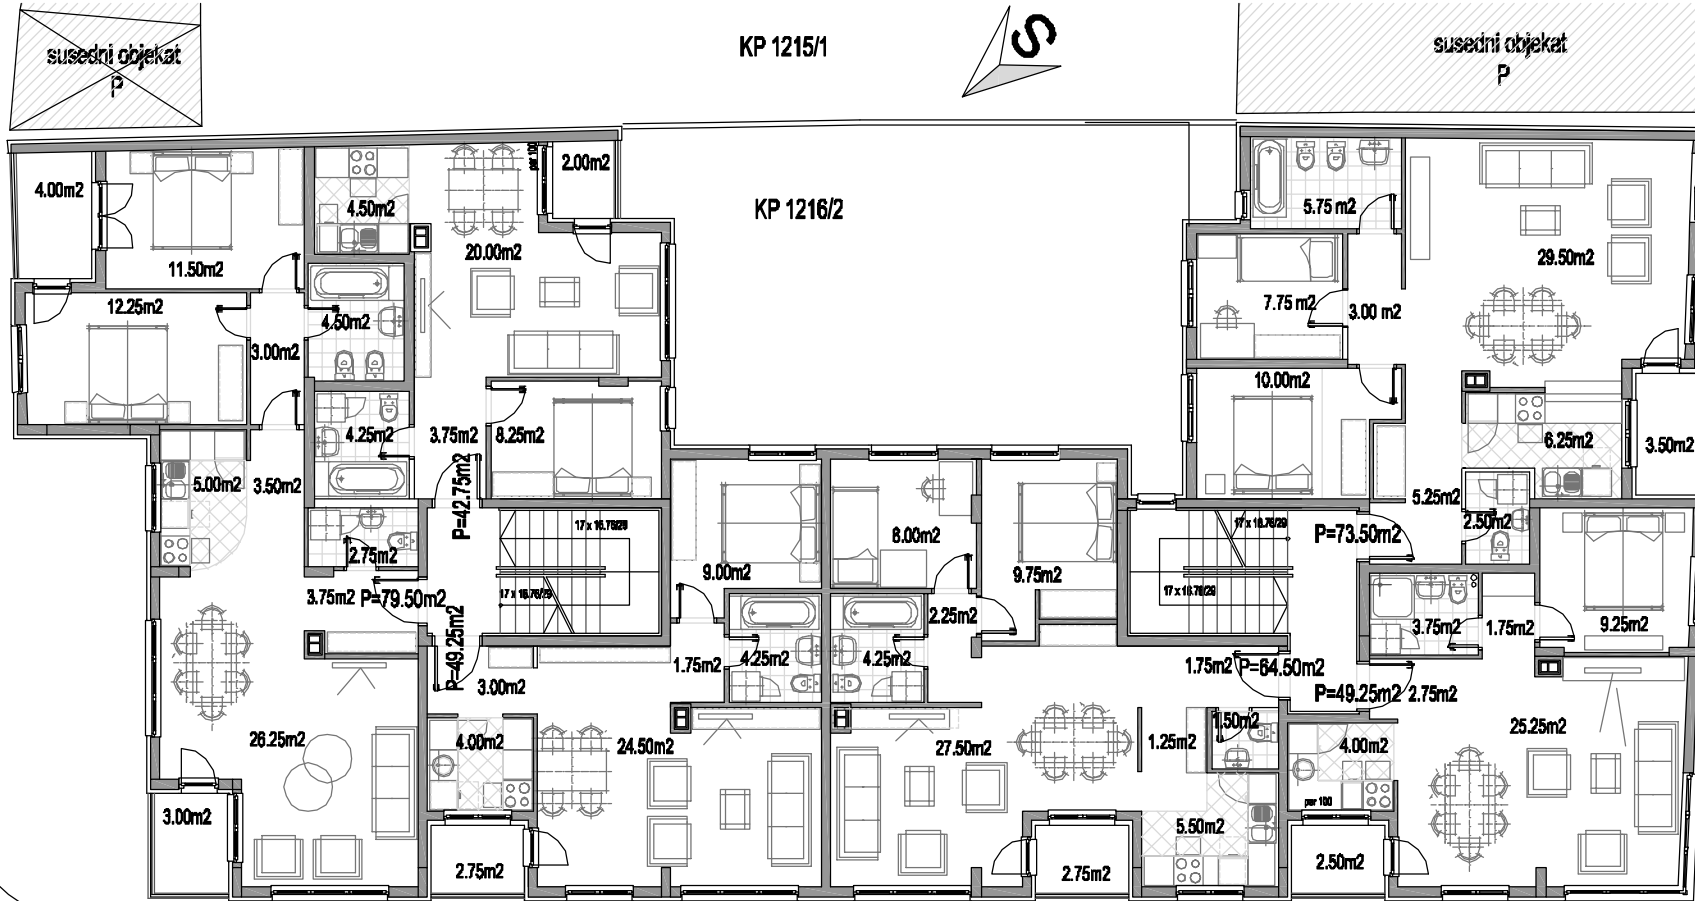

ul. Vojvode Mišića

Ulica Nova 1

1216/1